


RL

GL

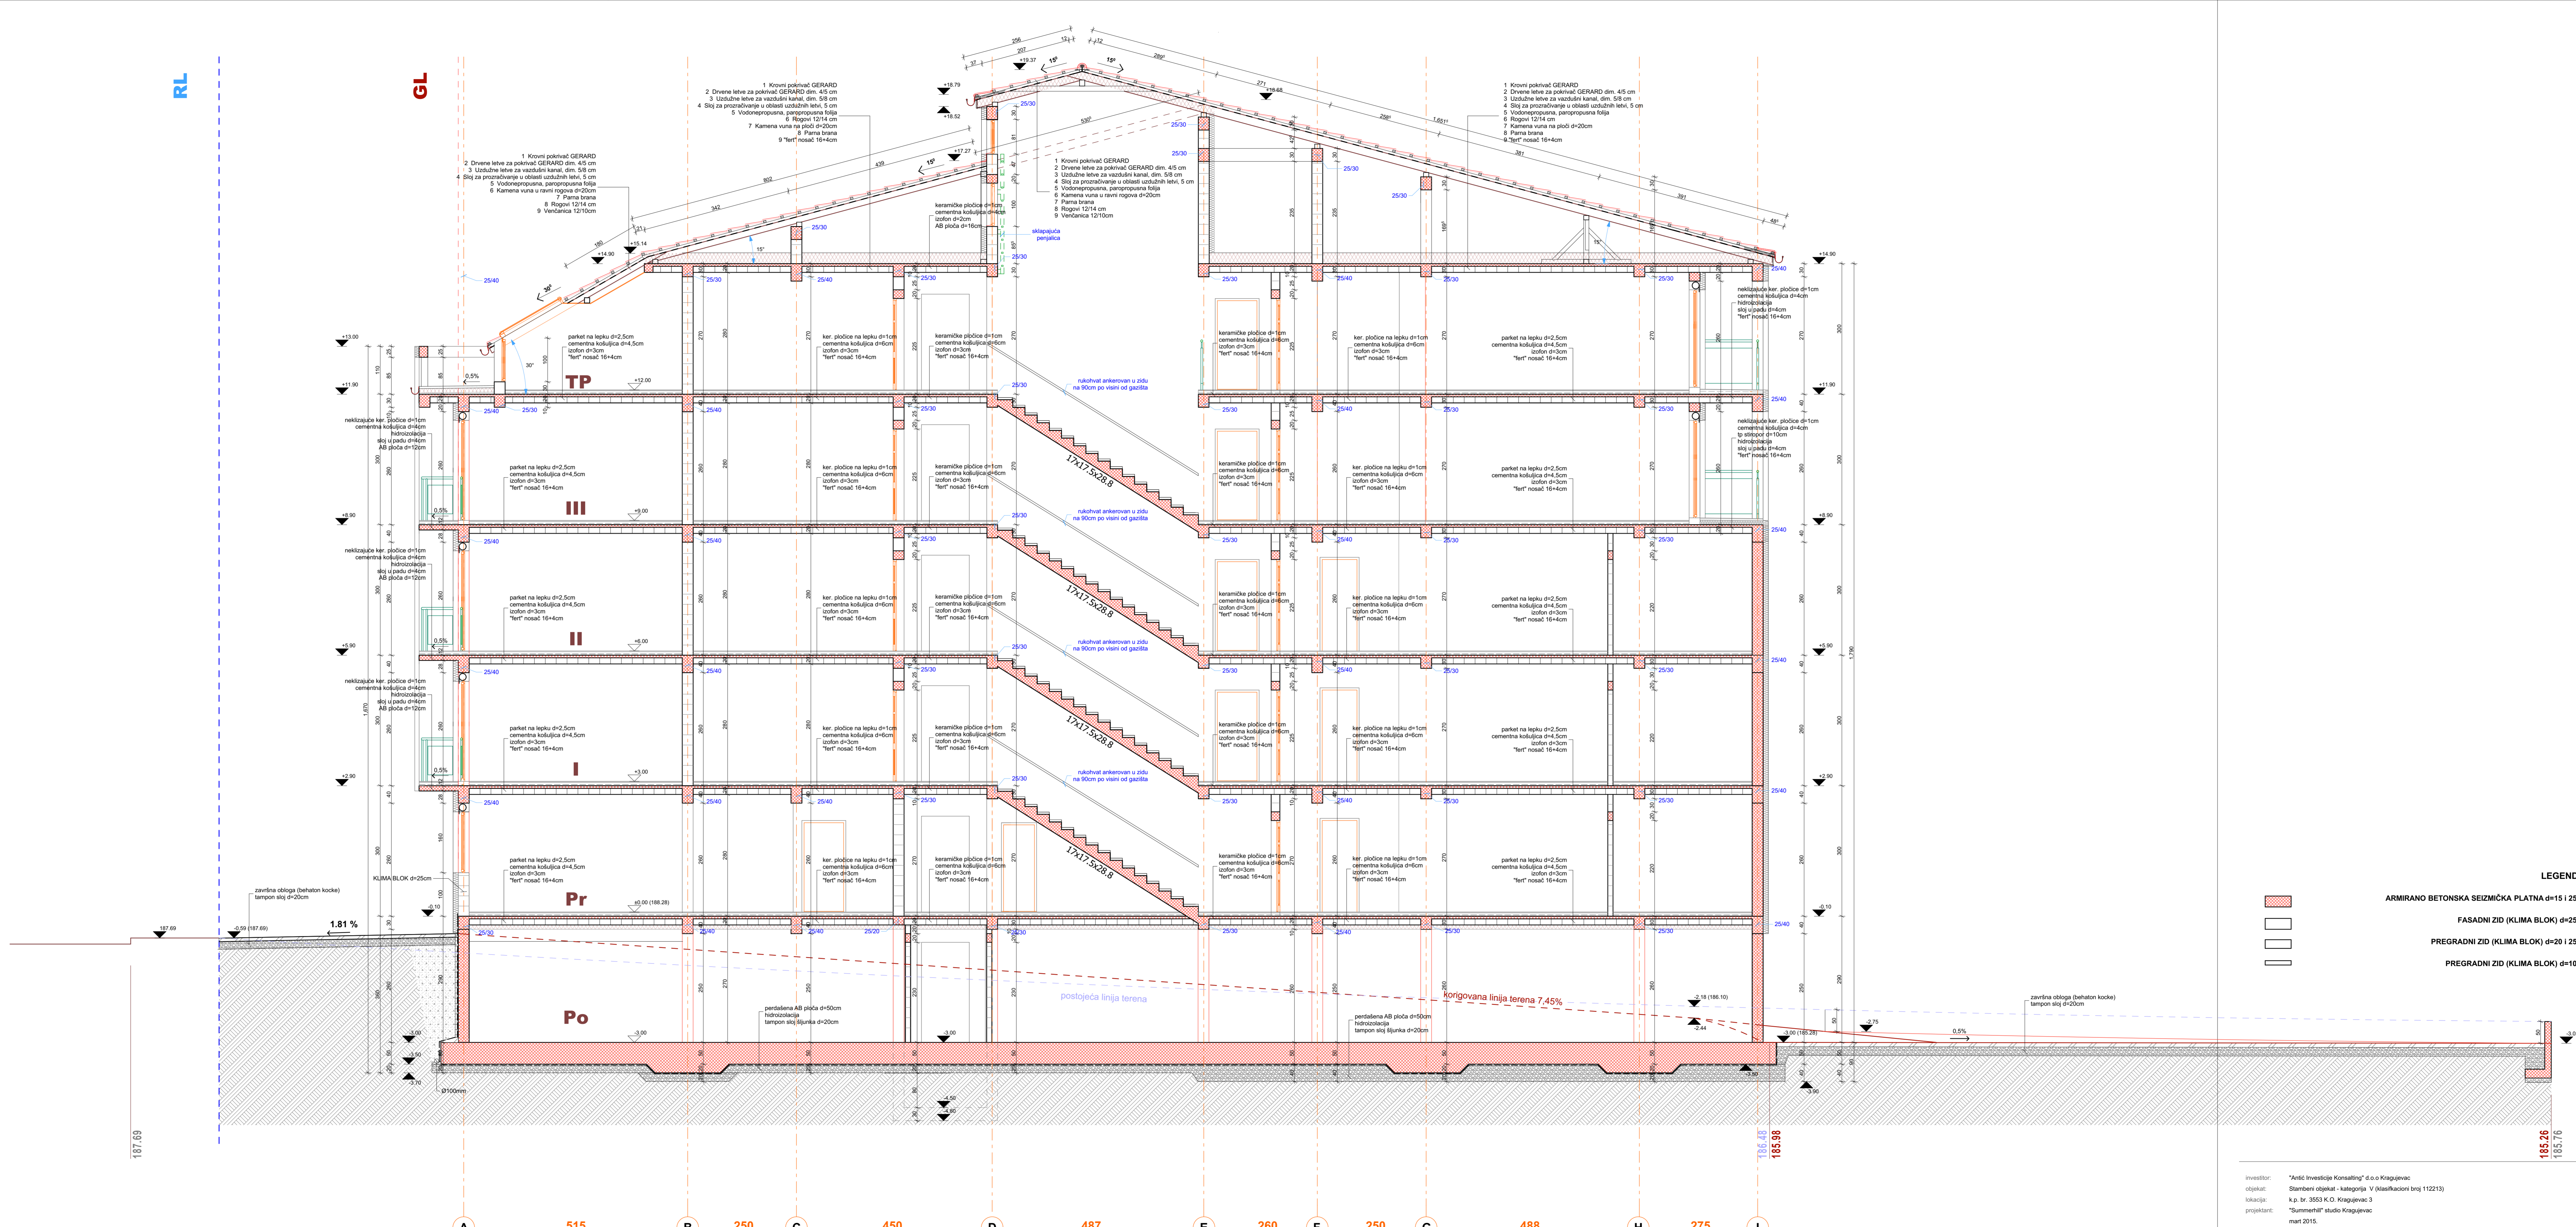

- LEGENDA:**
- ARMIRANO BETONSKA SEIZMIČKA PLATNA d=15 i 25cm
 - FASADNI ZID (KLIMA BLOK) d=25cm
 - PREGRADNI ZID (KLIMA BLOK) d=20 i 25cm
 - PREGRADNI ZID (KLIMA BLOK) d=10cm

Investitor: "Ante Investicije Konsalting" d.o.o. Kragujevac
 Objekat: Stambeni objekat - kategorija V (klasifikacioni broj 11213)
 Lokacija: k.p. br. 3553 K.O. Kragujevac: 3
 Projektant: "Summerhill" studio Kragujevac
 mart 2015.
 prilozi: 11
 PRESEK 1-1
 R 1:50
 Ivan Miosavjević, dipl. inž. arh.
 broj licence 300 E614 07